
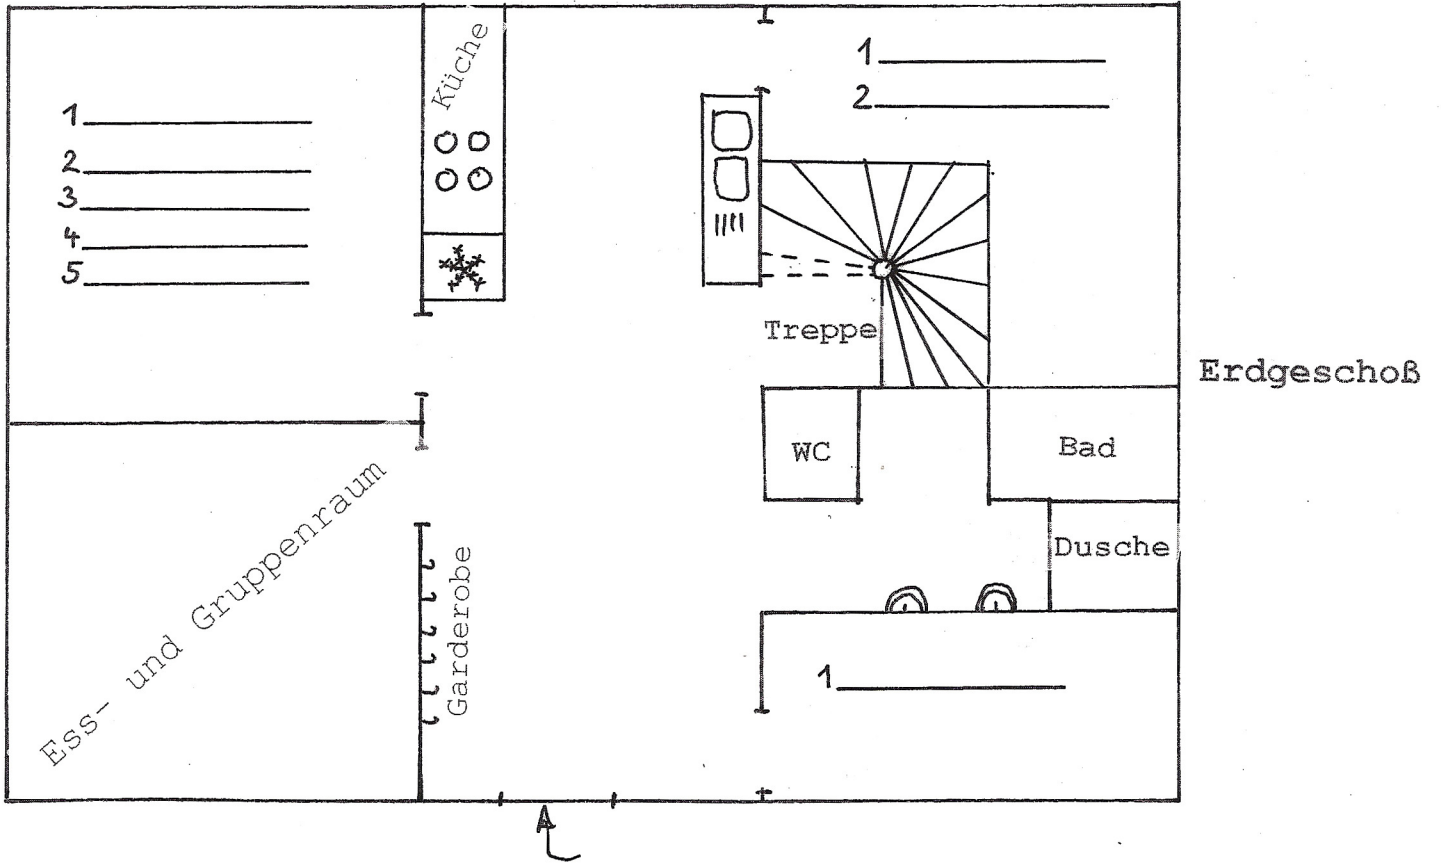


Blick auf Miesbach und Richtung München
(Norden)

Häuserl-Plan (für Selbstversorger)

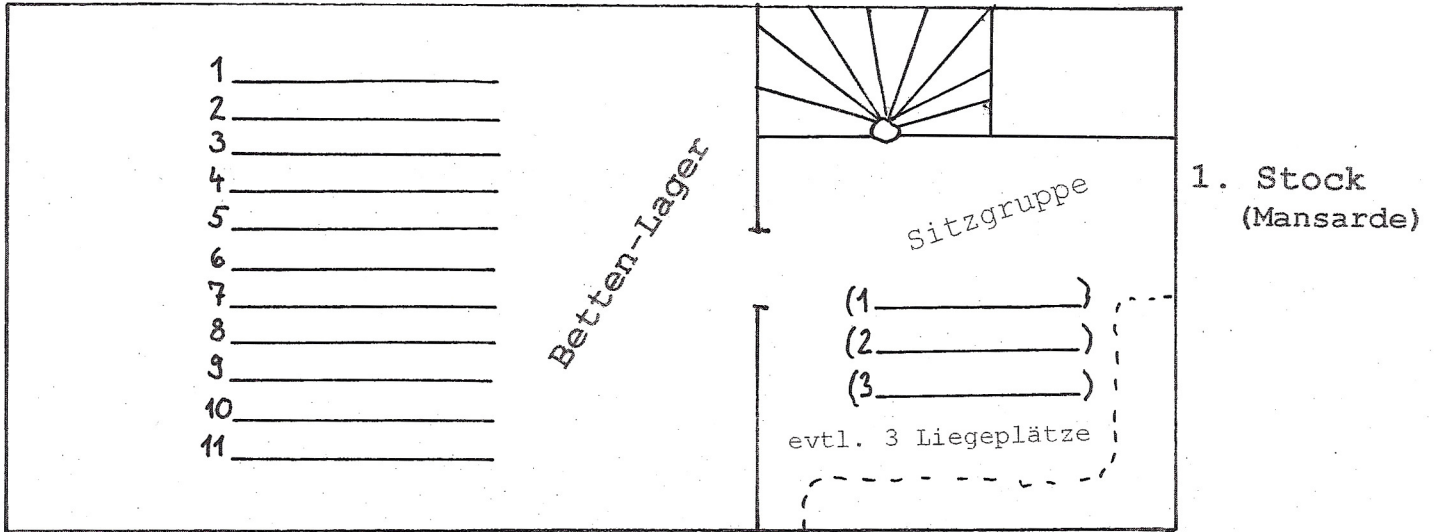

Selbstversorger-Küche: Spülmaschine, Herd + Backofen, Mikrowelle, Wasserkocher,
Kaffeemaschine, Töpfe und Geschirr