
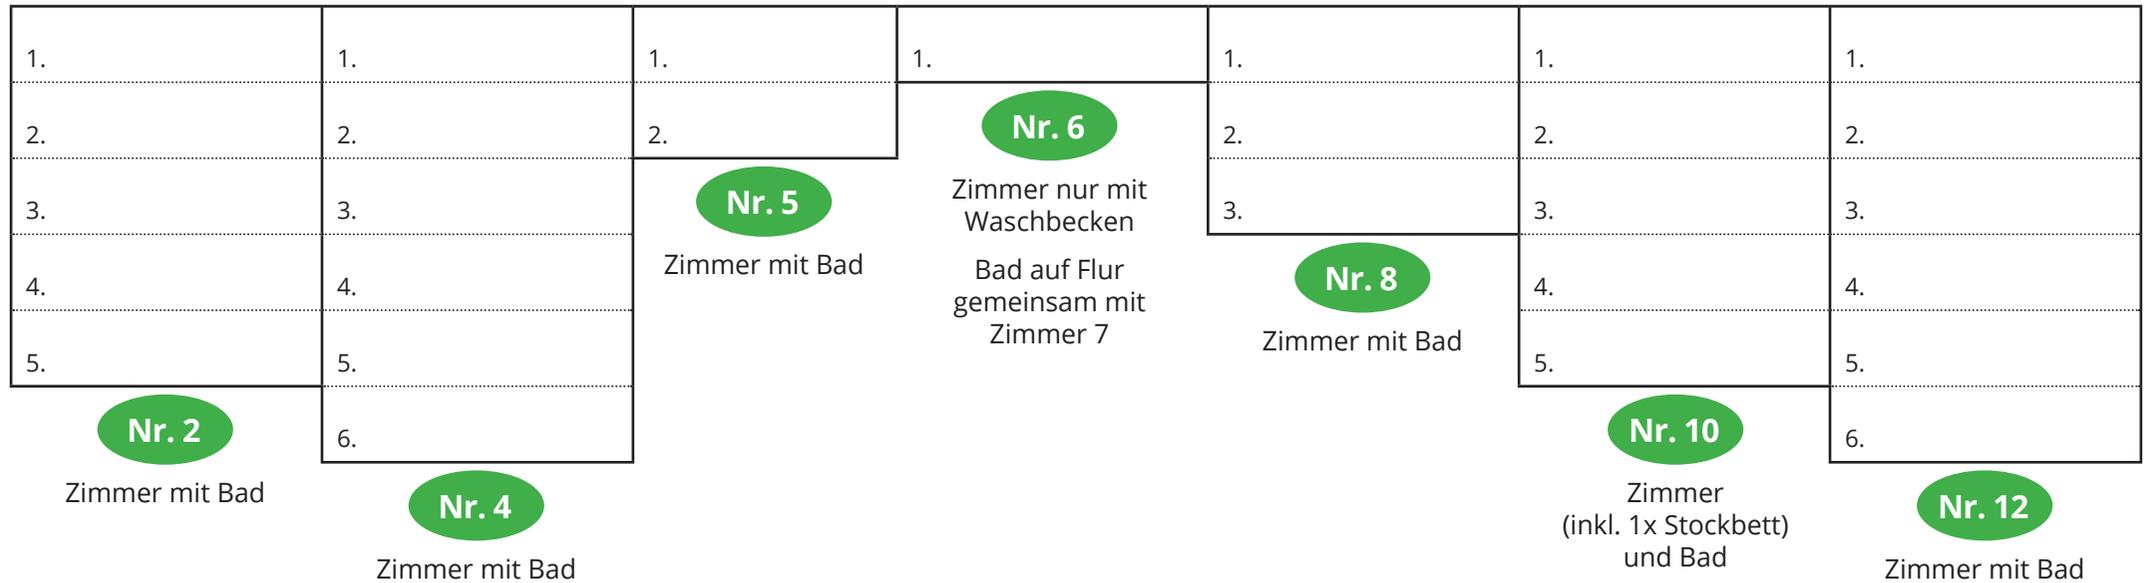


# Haupthaus 1. Stock mit 54 Betten

Die Bäder sind jeweils mit Waschbecken, Dusche und WC ausgestattet.

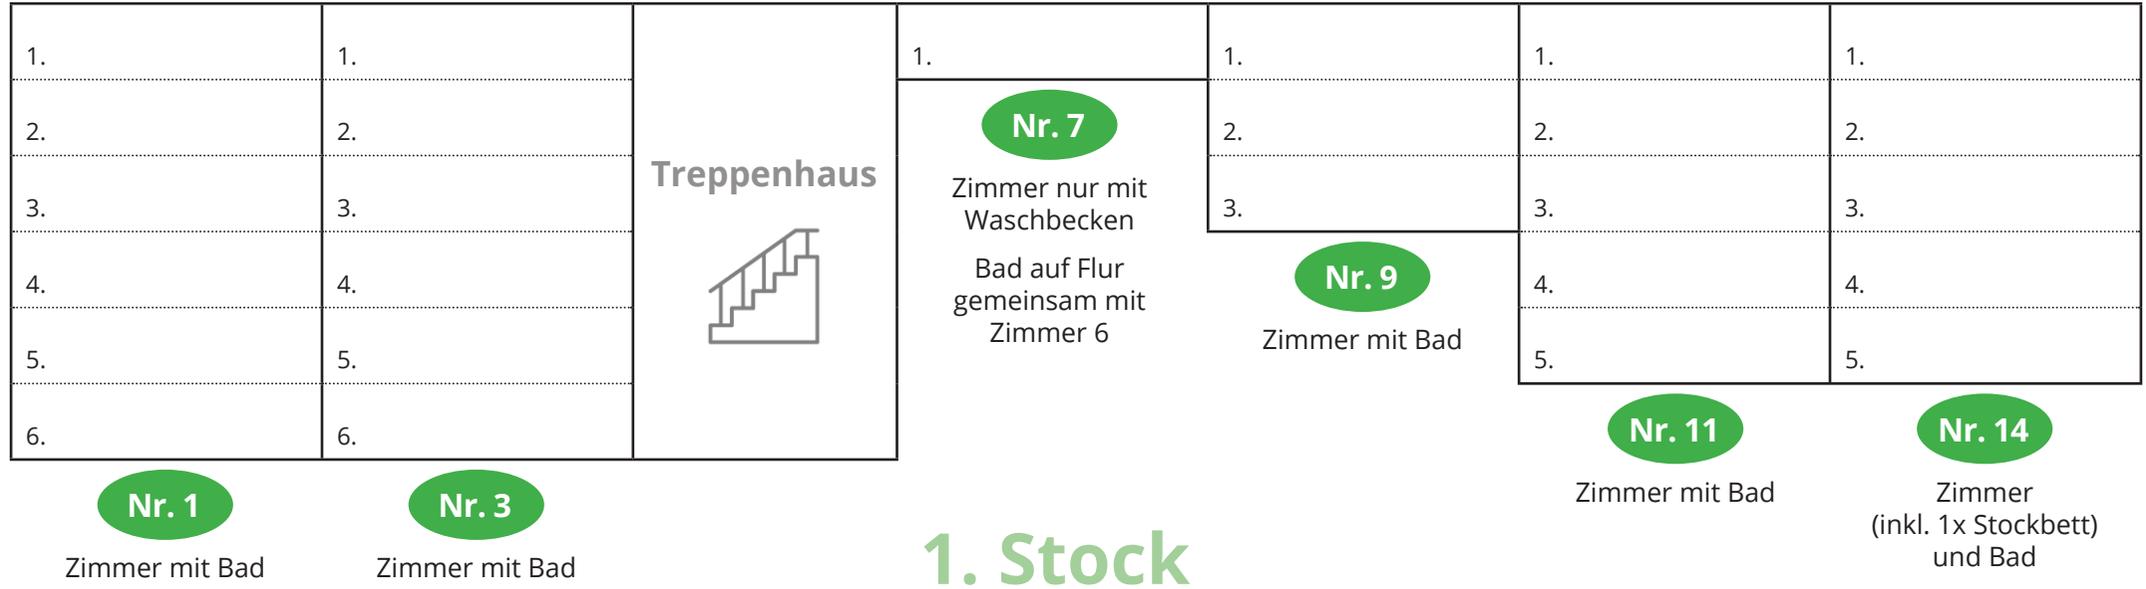

# Haupthaus 2. Stock mit 44 Betten

Die Bäder sind jeweils mit Waschbecken, Dusche und WC ausgestattet.

